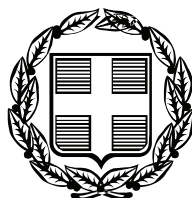


ΕΦΗΜΕΡΙΣ ΤΗΣ ΚΥΒΕΡΝΗΣΕΩΣ

ΤΗΣ ΕΛΛΗΝΙΚΗΣ ΔΗΜΟΚΡΑΤΙΑΣ

ΤΕΥΧΟΣ ΤΕΤΑΡΤΟ **Αρ. Φύλλου 47**

13 Φεβρουαρίου 2007

ΠΕΡΙΕΧΟΜΕΝΑ

ΑΠΟΦΑΣΕΙΣ

ΑΠΟΦΑΣΕΙΣ

Αριθμ. 2545 (1)

Κήρυξη ως αναδασωτέας έκτασης 16.920 m2 στη θέση «Κατσάς» Περιφέρειας Δημοτικού Διαμερίσματος Αιτωλικού Δήμου Αιτωλικού Νομού Αιτωλοακαρνανίας.

Ο ΓΕΝΙΚΟΣ ΓΡΑΜΜΑΤΕΑΣ
ΠΕΡΙΦΕΡΕΙΑΣ ΔΥΤΙΚΗΣ ΕΛΛΑΔΟΣ

Έχοντας υπόψη τις διατάξεις:

1. Του άρθρου 117 παρ. 3 του Συντάγματος της Ελλάδας «περί διοικητικής αποκέντρωσης».

2. Του ν. 3200/1955 περί διοικητικής αποκεντρώσεως όπως τροποποιήθηκαν μεταγενέστερα.

3. Των άρθρων 1 παρ. 1, 2 παρ. 1δ, 5 παρ. 3β, 6 παρ. 7 και 7 παρ. 2 του ν. 2503/1997 «Διοίκηση, Οργάνωση, Στελέχωση της Περιφέρειας».

4. Του ν. 998/1979 «περί προστασίας δασών κ.λπ.» και ειδικότερα: α) του άρθρου 38 παρ. 1 και β) του άρθρου 41 παρ. 1.

5. Τις εξής διαταγές του Υπουργείου Γεωργίας: α) 160417/1180/8.7.1980, β) 182447/3049/24.9.1980 και γ) 141823/4.2.1983.

6. Την υπ' αριθμ. 3250/20.7.2006 πρόταση του Δασαρχείου Μεσολογγίου περί κηρύξεως αναδασωτέας έκτασης.

7. Την υπ' αριθμ. 186 Γ.Γ./30.6.1998 απόφαση του Γενικού Γραμματέα Περιφέρειας Δυτικής Ελλάδος «περί ανάθεσης αρμοδιοτήτων», αποφασίζουμε:

Κηρύσσουμε ως αναδασωτέα, με φυσική ή τεχνητή αναγέννηση, με σκοπό την προστασία για την επαναδημιουργία της δασικής βλάστησης που καταστράφηκε από Παράνομη Εκχέρσωση και τη διατήρηση του χαρακτήρα της δασικής έκτασης ώστε να αποκλεισθεί η διάθεση αυτής για άλλο σκοπό, την παραπάνω δημόσια δασική έκταση των 16.920 m2 και ανήκει στην κατηγορία του άρθρου 3 παρ. 2 και του άρθρου 4 παρ. 1ε, του ν. 998/1979, όπως αυτός τροποποιήθηκε από τις διατάξεις του ν. 3208/2003.

Η ανωτέρω έκταση βρίσκεται στη θέση «Κατσάς» Περιφέρειας Δημοτικού Διαμερίσματος Αιτωλικού Δήμου Αιτωλικού Νομού Αιτωλοακαρνανίας, και προσδιορίζεται από τα στοιχεία (Α, Β, Γ, Δ, Ε, Ζ, Η, Θ, Ι, Κ, Λ, Μ, Ν, Ξ, Ο, Π, Ρ, Α) και οριοθετείται ως ακολούθως:

Ανατολικά: Με Δημόσια Δασική Έκταση και εκτάσεις γεωργικού χαρακτήρα το 1945.

Δυτικά: Με Δημόσια Δασική Έκταση.

Βόρεια: Με Δημόσια Δασική Έκταση.

Νότια: Με Έκταση Δασικού χαρακτήρα το 1945 σήμερα ελαιώνας φερόμενος ως ιδιοκτησία ιδίου και Δημόσια Δασική Έκταση.

Όπως φαίνεται στο συνημμένο διάγραμμα χάρτη, που αποτελεί αναπόσπαστο μέρος της απόφασης αυτής.

Η απόφαση αυτή να δημοσιευθεί στην Εφημερίδα της Κυβερνήσεως.

Πάτρα, 17 Αυγούστου 2006

Με εντολή Γενικού Γραμματέα Περιφέρειας
Ο Αναπληρωτής Γενικός Διευθυντής
ΧΡΗΣΤΟΣ Κ. ΓΙΩΤΣΟΠΟΥΛΟΣ


ΤΟΠΟΓΡΑΦΙΚΟ ΔΙΑΓΡΑΜΜΑ

Της έκτασης που εκχερσώθηκε παράνομα από τον κ. Ανδρίτσο Οδυσσέα του Αλεξίου στη θέση «ΚΑΤΣΑΣ»περιοχής Δημοτικού Διαμερίσματος Αιτωλικού Δήμου Αιτωλικού.

Εμβαδό εκχερσωθείσας έκτασης 16,920 στρεμ.


Κλίμακα 1:2.000

ΕΘΝΙΚΟ ΤΥΠΟΓΡΑΦΕΙΟ
Για τεχνικούς λόγους στο σχεδιάγραμμα έγινε σμίκρυνση κατά ποσοστό 78 %

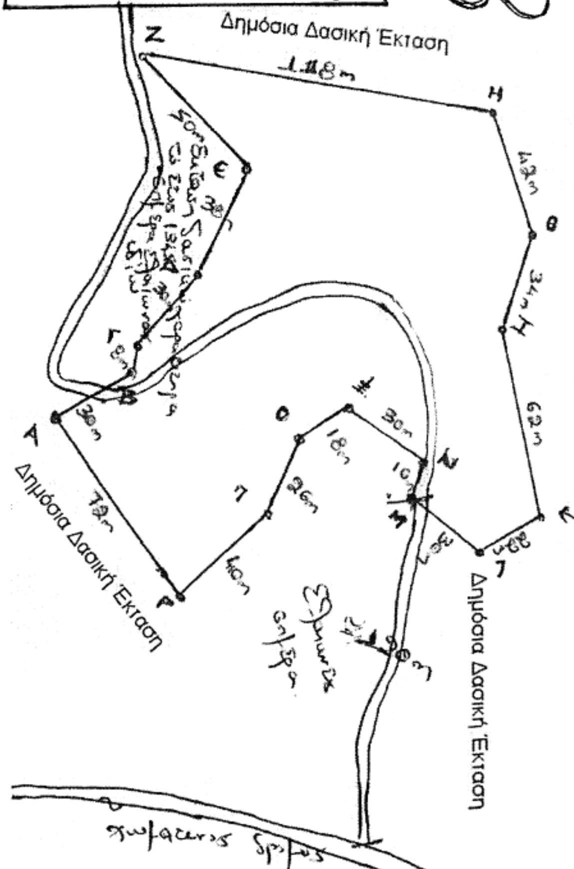

Απόσπασμα Χάρτη

κλίμακα 1:200.000

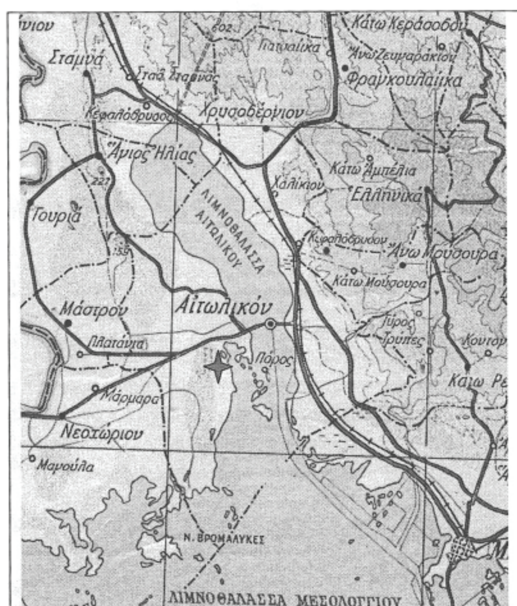

Θέση Εκχερσωθείσας Έκτασης

ΣΗΜΕΙΟ	E	N	H	ΕΡΕ
A	267174	4255270	35m	6
M	267204	4255389	12m	7

Μεσολόγγι 20-7-2006
Ο
Δασάρχης Μεσολογγίου

Δημήτριος Ριζόπουλος
Δασολόγος με Α' βαθμό

Μεσολόγγι 11-8-2006
Ο
Δ/ντής Δασών Αιτωλ/νίας

Παντελής Πανταζής
Διευθυντής Δασών

Πάτρα 17-8-06
Με εντολή Γ.Γ.Π.Δ.Ε.
Ο
Αναπλ. Γενικός Δντής Π.Δ.Ε.

Χρήστος Κ. Γιωτσόπουλος

Αριθμ. 18363/Π.Ε. (2)

Καθορισμός ορίων αιγιαλού και παραλίας στη θέση Αγ. Ανδρέας Καρουσάδων του Δήμου Εσπερίων Ν. Κέρκυρας.

Ο ΓΕΝΙΚΟΣ ΓΡΑΜΜΑΤΕΑΣ
ΠΕΡΙΦΕΡΕΙΑΣ ΙΟΝΙΩΝ ΝΗΣΩΝ

Έχοντας υπόψη:

1. Τις διατάξεις του ν. 2971/2001 (ΦΕΚ 285/τ. ΄/19.12.2001) «Περί αιγιαλού, παραλίας και άλλες διατάξεις».

2. Τις διατάξεις του ν. 3200/1955 «Περί διοικητικής αποκέντρωσης» όπως αυτές τροποποιήθηκαν και ισχύουν σήμερα με τα ν.δ. 532/1970, β.δ. 704/1970, β.δ. 192/1972, π.δ. 71/1984, π.δ. 347/1986, ν. 2026/1992 και π.δ. 97/1993.

3. Τις διατάξεις του β.δ. 439/1970 «περί συμπληρώσεως των διατάξεων περί αιγιαλού».

4. Τις διατάξεις του άρθρου 19 παρ. 5 ν. 2344/1995, του άρθρου 52 παρ. 6 του ν. 2218/1994, του άρθρου 4 παρ. 7 ν. 2240/1994 δυνάμει των οποίων αρμοδιότητες του Υπουργείου Οικονομικών που είχαν μεταβιβαστεί στους Νομάρχες ανήκουν στον Περ/κό Δ/ντή σε συνδυασμό με αυτές του άρθρου 14 παρ. 2 του ν. 2399/1996 με τις οποίες περιήλθαν στο Γενικό Γραμματέα της Περιφέρειας.

5. Τις διατάξεις των παρ. 2 και 6 του άρθρου 1 ν. 2503/1997 «Διοίκηση, οργάνωση, στελέχωση της Περιφέρειας, ρύθμιση θεμάτων για την Τοπική Αυτοδιοίκηση και άλλες διατάξεις» (ΦΕΚ 107 τ.Α΄), σύμφωνα με τις οποίες οι Περιφερειακές Υπηρεσίες του Υπουργείου Οικονομικών που συγκροτούσαν την Περιφερειακή Διοίκηση του Νομού ή της Νομαρχίας δεν υπήχθησαν στην ενιαία οργανική μονάδα της Περιφέρειας, ούτε καταργήθηκαν, αλλά αποτελούν από 1.9.1997 Υπηρεσίες του Υπουργείου Οικονομικών.

6. Το υπ' αριθμ. 28979/31.7.1997 έγγραφο της Δ/νσης Διοίκησης του Υπουργείου Εσωτερικών, Δημόσιας Διοίκησης και Αποκέντρωσης σύμφωνα με το οποίο οι αρμοδιότητες του Γενικού Γραμματέα της Περιφέρειας σε θέματα Υπηρεσιών του Υπουργείου Οικονομικών μεταφέρονται από 1.9.1997 στον Υπουργό Οικονομικών.

7. Την υπ' αριθμ. 37930/ΔΙΟΕ 1264/14.10.2005 (ΦΕΚ 1432 τ.Β΄/2005) καθώς και την τροποποιητική αυτής υπ' αριθμ. 5733/ΔΙΟΕ 179/9.2.2006 (ΦΕΚ 204 τ.Β΄) κοινή απόφαση του Πρωθυπουργού και του Υπουργού Οικονομίας και Οικονομικών περί καθορισμού αρμοδιοτήτων των Υφυπουργών Οικονομίας και Οικονομικών.

8. Τις διατάξεις της παρ. 21 του άρθρου 46 ν. 3220/2004 (ΦΕΚ 15/τ.Α΄/28.1.2004) «Μεταβίβαση αρμοδιοτήτων του Υπουργού Οικονομίας και Οικονομικών στο Γεν. Γραμματέα της Περιφέρειας».

9. Το υπ' αριθμ. 1030067/296/Α0006/7.4.2004 έγγραφο της Δ/νσης Οργάνωσης της Γενικής Δ/νσης Διοικητικής Υποστήριξης του Υπουργείου Οικονομίας και Οικονομικών «Διευκρινήσεις για τις αρμοδιότητες των Υφυπουργών Οικονομίας και Οικονομικών που περιέχονται από 10.4.2004 στους Γεν. Γραμματείς Περιφερειών».

10. Την από 5.5.2006 έκθεση της κατά το άρθρο 3 του π.δ. 2971/2001 αρμόδιας Επιτροπής Καθορισμού ορίων αιγιαλού και παραλίας για τον καθορισμό ορίων αιγιαλού και παραλίας στη θέση Αγ. Ανδρέας Καρουσάδων Δ. Εσπερίων.

11. Το από Μάρτιο 2006 τοπογραφικό υψομετρικό διάγραμμα σε κλίμακα 1/500 που συντάχθηκε σε μια (1) πινακίδα από τον Άγγελο Χειρδάρη, Πολιτικό Μηχανικό, ελέγχθηκε για την ακρίβεια της αποτύπωσης και την τήρηση των προδιαγραφών στις 10.4.2006 από τη Μαρία Αρμενιάκου, Τοπογράφο Μηχανικό της Κτηματικής Υπηρεσίας και θεωρήθηκε από την ίδια ημερομηνία, όπως ορίζουν οι διατάξεις του άρθρου 5 του π.δ. 2971/2001.

12. Το υπ' αριθμ. Φ 544.5/1040/19.10.2006 έγγραφο του ΓΕΝ, αποφασίζουμε:

Επικυρώνουμε την από 5.5.2006 έκθεση της κατά το άρθρο 3 του π.δ. 2971/2001 αρμόδιας Επιτροπής καθορισμού ορίων αιγιαλού στη θέση Αγ. Ανδρέας Καρουσάδων Δ. Εσπερίων Ν. Κέρκυρας καθώς επίσης και το από Μάρτιο 2006 τοπογραφικό υψομετρικό διάγραμμα σε κλίμακα 1/500 το οποίο έχει συνταχθεί από τον Άγγελο Χειρδάρη Πολιτικό Μηχανικό σε μια (1) πινακίδα, ελέγχθηκε για την ακρίβεια της αποτύπωσης στις 10.4.2006 από τη Μαρία Αρμενιάκου Τοπογράφο Μηχανικό της Κτηματικής Υπηρεσίας και θεωρήθηκε στις 10.4.2006 από τη Μαρία Αρμενιάκου Τοπογράφο Μηχανικό της Κτηματικής Υπηρεσίας, όπως ορίζουν οι διατάξεις του άρθρου 4 π.δ. 2971/2001.

Στο τοπογραφικό αυτό διάγραμμα καθορίσθηκε από την αρμόδια Επιτροπή όπως πιο πάνω αναφέρεται:

α) Η οριακή γραμμή του αιγιαλού με κόκκινη συνεχή πολυγωνική γραμμή, με κορυφές Κ15 (καθορισμένου αιγιαλού βάσει της υπ' αριθμ. 1018912/1540/Β0010/9.4.2002 απόφασης Υπουργού Οικονομίας και Οικονομικών) με κορυφές Α1, Α2, Α3, Α4, Α5, Α6, Α7, Α8, Α9, Α10, Α11, Α12, Α13, Α14, Α15, Α16, Α17, Α18, Α19, 13 (καθορισμένου αιγιαλού βάσει της υπ' αριθμ. ΟΕ 3732/15.9.1982 απόφασης Νομάρχη Κέρκυρας).

β) Η οριακή γραμμή της παραλίας με κίτρινη συνεχή πολυγωνική γραμμή, Π0, Π1, Π2, Π3, Π4, Π5, Π6, Π7, Π8, Π9, Π10, Π11, Π12, Π13, Π14, Π15, Π16, Π17, Π18, Π19, Π20, Π21, 13 (καθορισμένου αιγιαλού βάσει της υπ' αριθμ. ΟΕ 3732/15.9.1982 απόφασης Νομάρχη Κέρκυρας).

Δεν υφίσταται παλαιός αιγιαλός.

Δεν υπάρχουν κτίσματα στη ζώνη αιγιαλού και παραλίας.

Η απόφαση αυτή μαζί με την έκθεση της Επιτροπής και το τοπογραφικό διάγραμμα, να δημοσιευθούν στην Εφημερίδα της Κυβερνήσεως.

Κέρκυρα, 15 Ιανουαρίου 2007

Ο Γενικός Γραμματέας Περιφέρειας
ΣΩΤΗΡΙΟΣ Θ. ΒΟΣΔΟΥ

ΕΚΘΕΣΗ

ΕΠΙΤΡΟΠΗΣ ΚΑΘΟΡΙΣΜΟΥ ΤΩΝ ΟΡΙΩΝ ΑΙΓΙΑΛΟΥ

Για τον καθορισμό των ορίων του αιγιαλού και παραλίας στη θέση Αγ. Ανδρέας Καρουσάδων του Δήμου Εσπερίων.

Στην Κέρκυρα σήμερα την 5.5.2006 οι υπογεγραμμένοι:

1. Αθανασία Αργυρού, Προϊσταμένη Κτηματικής Υπηρεσίας Κέρκυρας.

2. Μαρία Αρμενιάκου, μηχανικό της Κτηματικής Υπηρεσίας.

3. Ευάγγελος Καλαμπαλίκης, Λιμενάρχης Κέρκυρας.

4. Μαρίνος Αρβανιτάκης, α/α Δ/ντριας ΧΩ.ΠΟ.ΠΕ. Ν.Α. Κερκύρας.

5. Ιωάννης Χαλμούκης, Δ/ντής Δ/νσης ΧΩ.ΠΕ. της Γ.Γ. Π.Ι.Ν,

που αποτελούν την Επιτροπή Καθορισμού των ορίων αιγιαλού, σύμφωνα με το άρθρο 3 του ν. 2971/19.12.2001 μετά την υπ' αριθμ. ΚΥ/457/2.5.2006 πρόσκληση της Προέδρου, συνεδριάσαμε και λαβόντες υπόψη:

1. Την από 31.3.2006 αίτηση των Ματίας-Ότο Νονν και Στέφαν Νονν με την οποία ζητείται ο καθορισμός των ορίων του αιγιαλού και παραλίας στη θέση Αγ. Ανδρέας Καρουσάδων του Δήμου Εσπερίων.

2. Το από Μάρτιο 2006 τοπογραφικό διάγραμμα που συντάχθηκε από τον Άγγελο Δημ. Χειρδάρη Πολ. Μηχ. σε μία (1) πινακίδα σε κλίμακα 1:500, ελεγμένο για την ακρίβεια και την τήρηση των προδιαγραφών από Τοπογράφο Μηχανικό της Κτηματικής Υπηρεσίας σύμφωνα με το άρθρο 5 παρ. 2 του ν. 2971/2001 τις 10.4.2006 και θεωρημένο την ίδια ημερομηνία.

3. Το άρθρο 23 του ν. 1337/1983 και το π.δ. 12.3.1983 (ΦΕΚ 33Α΄/14.3.1983) «περί προστασίας των ακτών».

4. Τις διατάξεις του ν. 2971/2001 όπως ψηφίστηκε καθώς επίσης τη σχετική Δικαστηριακή και Διοικητική Νομολογία.

5. Τα στοιχεία καθορισμού αιγιαλού και παραλίας που προβλέπονται από το άρθρο 9 του ν. 2971/2001 και ειδικότερα.

α) Τη γεωμορφολογία του εδάφους για την οποία αναλυτικά αναφέρεται ότι:

1. Η μορφολογία της ακτής συνίσταται από αργιλικά πρανή με απότομη κλίση και ύψη στέψης που κυμαίνονται από 15μ. έως 55μ.

2. Της ακτής συνέχονται εκτάσεις λοφώδεις με αντίθετες προς την ακτή κλίσεις που κυμαίνονται από 10 έως 25%, με εδάφη χαλαρά αργιλικά, και εναλλασσόμενες εκτάσεις ελαιοδένδρων και δασικών δένδρων (πρίνοι κ.λπ.).

3. Το φυσικό όριο βλάστησης συνίσταται από θαμνώδη φυσική βλάστηση και ελαιώνα.

β) Το γεγονός ότι στην περιοχή δεν εντοπίστηκαν παράκτιοι φυσικοί πόροι.

γ) Τα πορίσματα από την εκτίμηση των μετεωρολογικών στοιχείων της περιοχής, ήτοι το ότι η περιοχή προσβάλλεται από ισχυρούς βόρειους, και βορειοδυτικούς ανέμους έντασης 7Β.

δ) Τη μορφολογία του πυθμένα ο οποίος συνίσταται από αμμώδη σύσταση με μέτρια βάθη κοντά στην ακτή.

ε) Τον τομέα ανάπτυξης κυματισμού σε σχέση με το μέτωπο της ακτής.

στ) Τη μη ύπαρξη τεχνικών έργων στην περιοχή.

ζ) Τη μη ύπαρξη καταγεγραμμένων δημοσίων κτημάτων κάθε κατηγορίας που βρίσκονται σε άμεση γειτνίαση με την παράκτια ζώνη.

η) Τη μη ύπαρξη υφιστάμενου κτηματολογίου.

ι) Τη μη ύπαρξη ευπαθών οικοσυστημάτων και προστατευόμενων περιοχών, αποφασίζει:

1. Καθορίζει πάνω στο τοπογραφικό διάγραμμα:

α) Την οριακή γραμμή του αιγιαλού με κόκκινη συνεχή πολυγωνική γραμμή, με κορυφές Κ15 (καθορισμένου αιγιαλού βάσει της υπ' αριθμ. 1018912/1540/Β0010/9.4.2002 απόφασης Υπουργού Οικονομίας και Οικονομικών) Α1, Α2, Α3, Α4, Α5, Α6, Α7, Α8, Α9, Α10, Α11, Α12, Α13, Α14, Α15, Α16, Α17, Α18, Α19, 13 (καθορισμένου αιγιαλού βάσει της υπ' αριθμ. ΟΕ 3732/15.9.1982 απόφασης Νομάρχη Κέρκυρας) της οποίας οι κορυφές εξασφαλίζονται από το Κρατικό Τριγωνομετρικό Δίκτυο με τις ακόλουθες συντεταγμένες.

α/α	Χ	Ψ
Α1	136070.116	4413769.147
Α2	136054.067	4413773.360
Α3	136049.420	4413779.023
Α4	136020.594	4413784.092
Α5	136010.847	4413791.875
Α6	135987.692	4413789.484
Α7	135970.127	4413793.638
Α8	135962.144	4413797.577
Α9	135943.043	4413795.095
Α10	135907.457	4413801.055
Α11	135882.774	4413795.636
Α12	135844.308	4413764.439
Α13	135810.605	4413755.207
Α14	135791.996	4413743.347
Α15	135786.773	4413737.638
Α16	135771.399	4413726.418
Α17	135706.433	4413698.194
Α18	135691.260	4413686.152
Α19	135667.894	4413678.192

β. Την οριακή γραμμή της παραλίας με κίτρινη συνεχή πολυγωνική γραμμή, Π0, Π1, Π2, Π3, Π4, Π5, Π6, Π7, Π8, Π9, Π10, Π11, Π12, Π13, Π14, Π15, Π16, Π17, Π18, Π19, Π20, Π21, 13, (καθορισμένου αιγιαλού βάσει της υπ' αριθμ. ΟΕ 3732/15.9.1982 απόφασης Νομάρχη Κέρκυρας) της οποίας οι κορυφές εξασφαλίζονται από το Κρατικό Τριγωνομετρικό Δίκτυο με τις ακόλουθες συντεταγμένες.


α/α	Χ	Ψ
Π0	136065.768	4413755.169
Π1	136063.120	4413760.645
Π2	136048.393	4413764.510
Π3	136044.039	4413769.816
Π4	136016.349	4413774.685
Π5	136007.805	4413781.507
Π6	135987.037	4413779.363
Π7	135966.721	4413784.168
Π8	135960.433	4413787.270
Π9	135942.857	4413784.986
Π10	135907.712	4413790.873
Π11	135887.233	4413786.377
Π12	135848.976	4413755.349
Π13	135814.705	4413745.961

Π14	135798.484	4413735.623
Π15	135793.477	4413730.150
Π16	135776.400	4413717.687
Π17	135711.621	4413689.545
Π18	135696.122	4413677.245
Π19	135672.628	4413669.240
Π20	135642.757	4413646.793
Π21	135626.262	4413627.347

Αποφαίνεται ότι δεν υφίσταται παλαιός αιγιαλός και δεν υπάρχουν κτίσματα στη ζώνη αιγιαλού και παραλίας.

Κέρκυρα, 5 Μαΐου 2006

Η Επιτροπή
ΑΘΑΝΑΣΙΑ ΑΡΓΥΡΟΥ
ΜΑΡΙΑ ΑΡΜΕΝΙΑΚΟΥ
ΕΥΑΓΓΕΛΟΣ ΚΑΛΑΜΠΑΛΙΚΗΣ
ΜΑΡΙΝΟΣ ΑΡΒΑΝΙΤΑΚΗΣ
ΙΩΑΝΝΗΣ ΧΑΛΜΟΥΚΗΣ

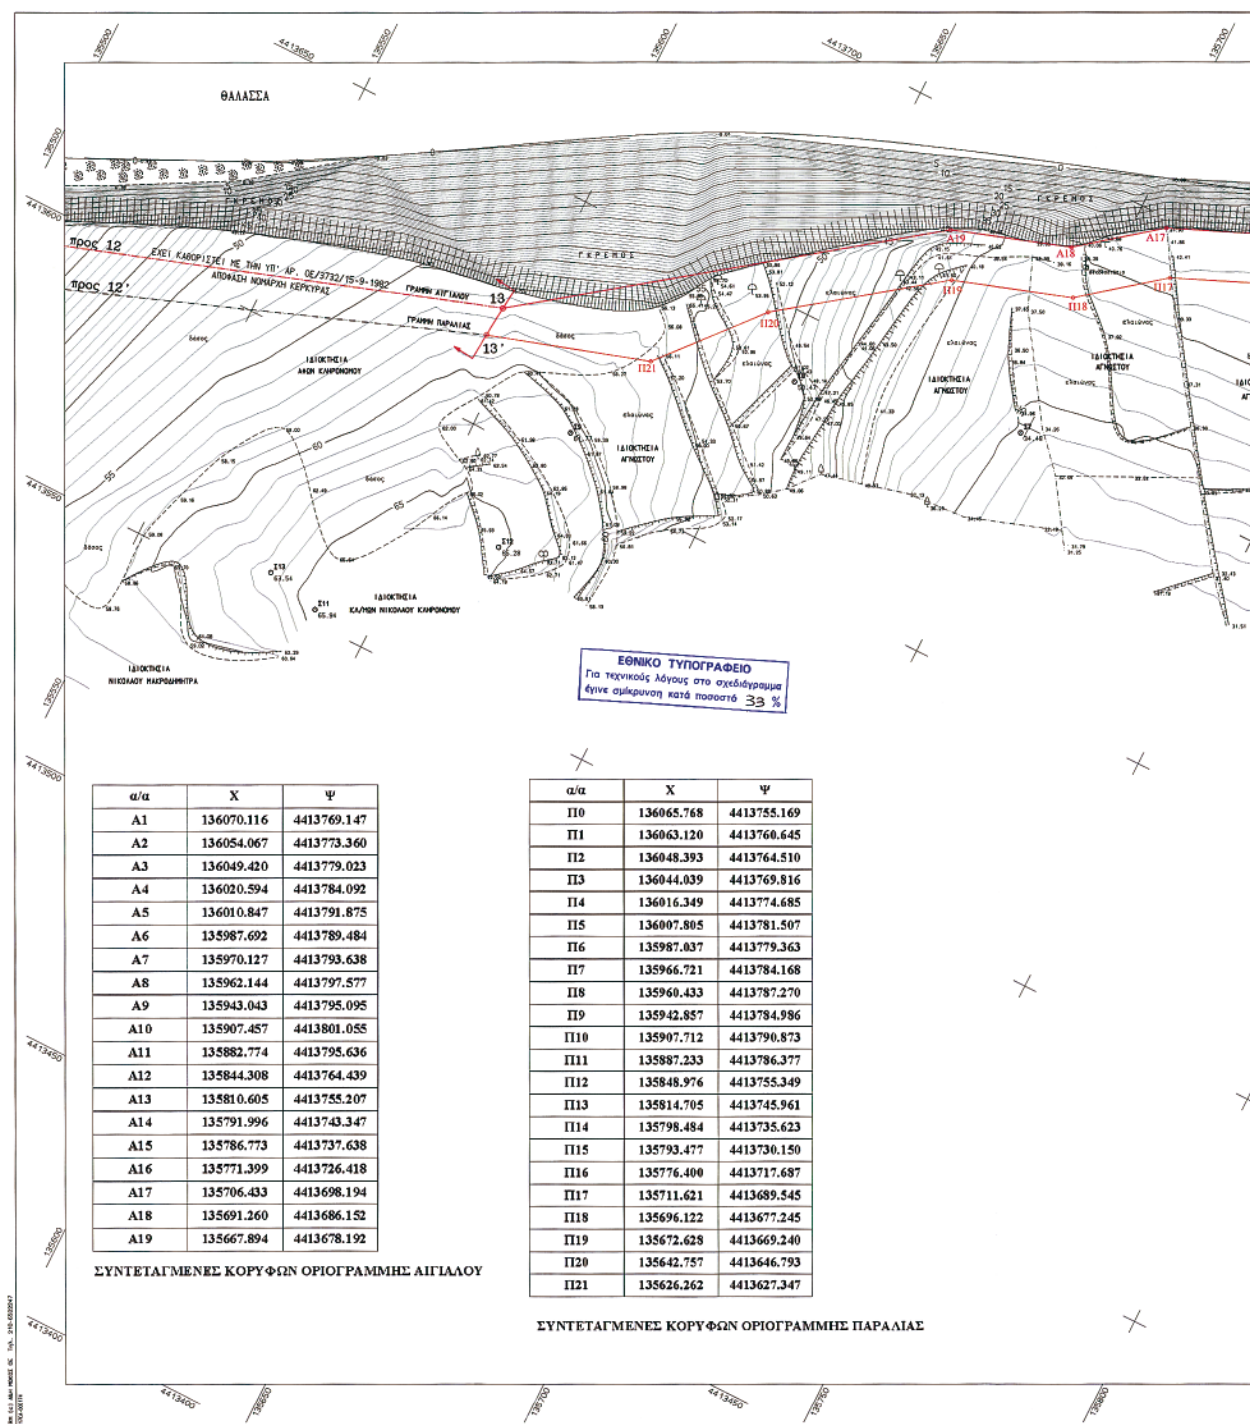


α/α	Χ	Ψ
Α1	136070.116	4413769.147
Α2	136054.067	4413773.360
Α3	136049.420	4413779.023
Α4	136020.594	4413784.092
Α5	136010.847	4413791.875
Α6	135987.692	4413789.484
Α7	135970.127	4413793.638
Α8	135962.144	4413797.577
Α9	135943.043	4413795.095
Α10	135907.457	4413801.055
Α11	135882.774	4413795.636
Α12	135844.308	4413764.439
Α13	135810.605	4413755.207
Α14	135791.996	4413743.347
Α15	135786.773	4413737.638
Α16	135771.399	4413726.418
Α17	135706.433	4413698.194
Α18	135691.260	4413686.152
Α19	135667.894	4413678.192

ΣΥΝΤΕΤΑΓΜΕΝΕΣ ΚΟΡΥΦΩΝ ΟΡΙΟΓΡΑΜΜΗΣ ΑΙΓΙΑΛΟΥ

α/α	Χ	Ψ
Π0	136065.768	4413755.169
Π1	136063.120	4413760.645
Π2	136048.393	4413764.510
Π3	136044.039	4413769.816
Π4	136016.349	4413774.685
Π5	136007.805	4413781.507
Π6	135987.037	4413779.363
Π7	135966.721	4413784.168
Π8	135960.433	4413787.270
Π9	135942.857	4413784.986
Π10	135907.712	4413790.873
Π11	135887.233	4413786.377
Π12	135848.976	4413755.349
Π13	135814.705	4413745.961
Π14	135798.484	4413735.623
Π15	135793.477	4413730.150
Π16	135776.400	4413717.687
Π17	135711.621	4413689.545
Π18	135696.122	4413677.245
Π19	135672.628	4413669.240
Π20	135642.757	4413646.793
Π21	135626.262	4413627.347

ΣΥΝΤΕΤΑΓΜΕΝΕΣ ΚΟΡΥΦΩΝ ΟΡΙΟΓΡΑΜΜΗΣ ΠΑΡΑΛΙΑΣ

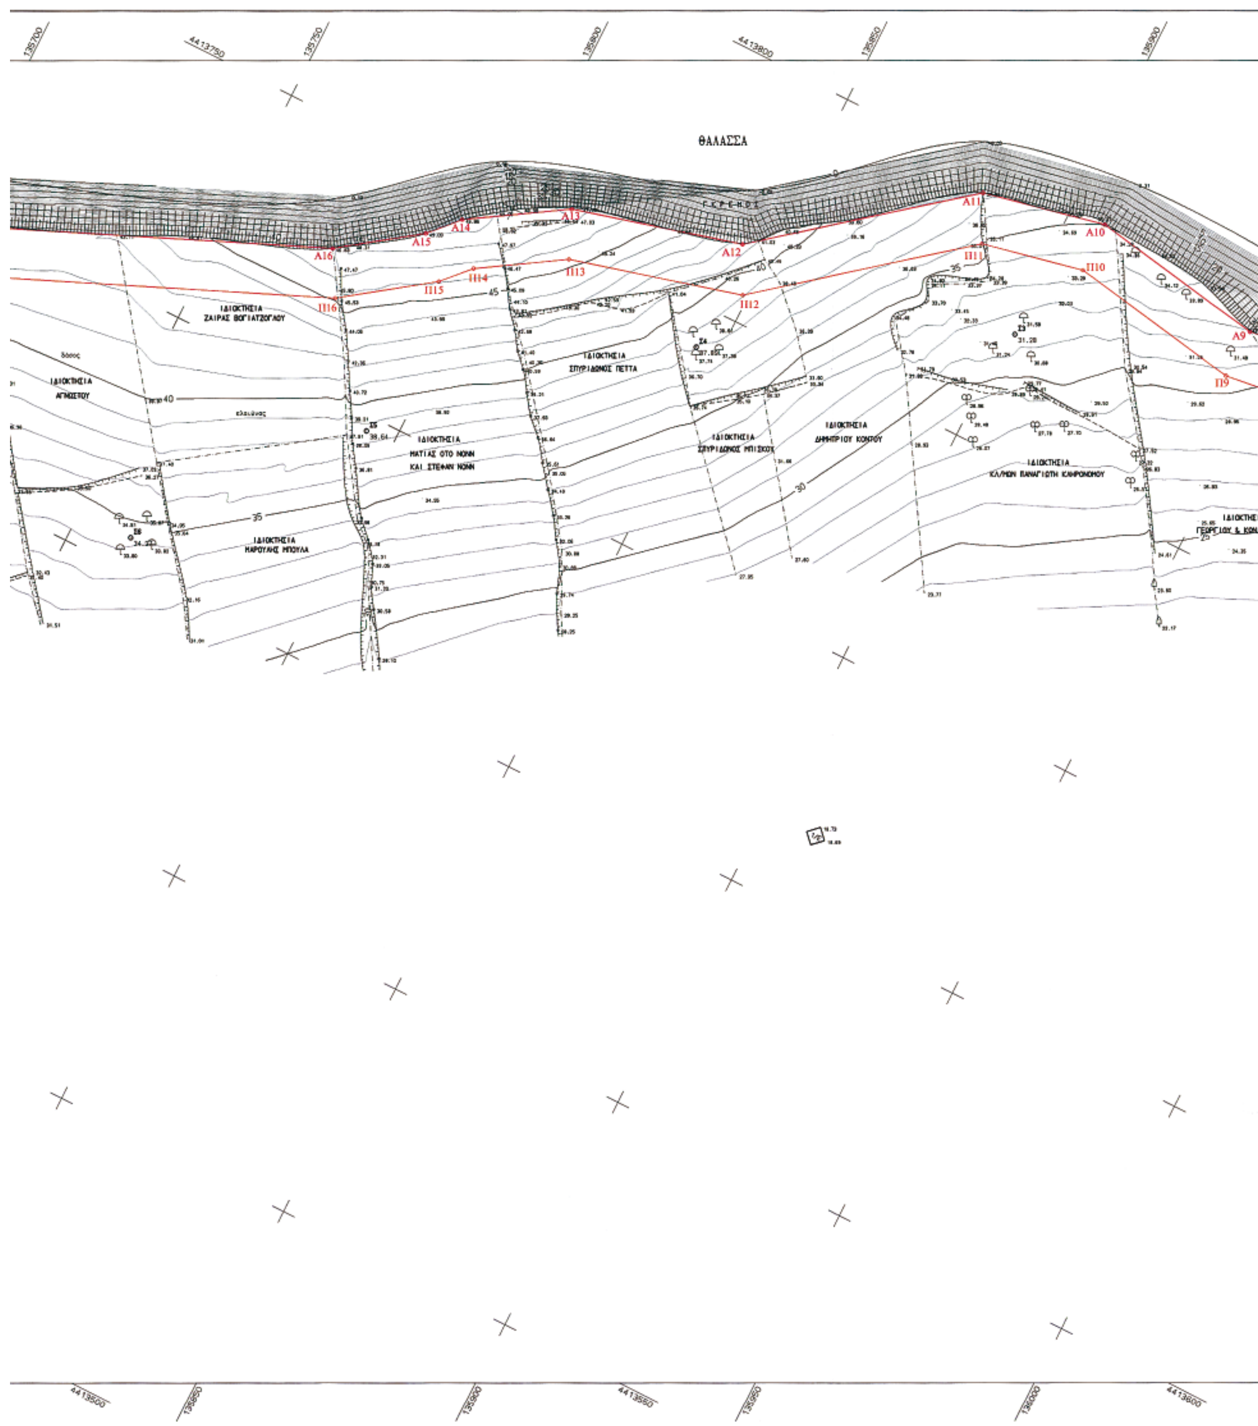
135700
4413750
135750
135800
4413800
135850
135900
ΘΑΛΑΣΣΑ
ΓΚΡΕΜΟΣ
Α16
Α15
Α14
Α13
Α12
Α11
Α10
Α9
Π16
Π15
Π14
Π13
Π12
Π11
Π10
Π9
ΙΔΙΟΚΤΗΣΙΑ
ΖΑΙΡΑΣ ΒΟΓΙΑΤΖΟΓΛΟΥ
δάσος
ΙΔΙΟΚΤΗΣΙΑ
ΑΓΝΩΣΤΟΥ
ελαιώνας
ΙΔΙΟΚΤΗΣΙΑ
ΜΑΤΙΑΣ ΟΤΟ ΝΟΝΝ
ΚΑΙ ΣΤΕΦΑΝ ΝΟΝΝ
ΙΔΙΟΚΤΗΣΙΑ
ΣΠΥΡΙΔΩΝΟΣ ΠΕΤΤΑ
ΙΔΙΟΚΤΗΣΙΑ
ΜΑΡΟΥΛΗΣ ΜΠΟΥΛΑ
ΙΔΙΟΚΤΗΣΙΑ
ΣΠΥΡΙΔΩΝΟΣ ΜΠΙΣΚΟΥ
ΙΔΙΟΚΤΗΣΙΑ
ΔΗΜΗΤΡΙΟΥ ΚΟΝΤΟΥ
ΙΔΙΟΚΤΗΣΙΑ
ΚΛ/ΜΩΝ ΠΑΝΑΓΙΩΤΗ ΚΛΗΡΟΝΟΜΟΥ
ΙΔΙΟΚΤΗΣΙΑ
Σ3
Σ4
Σ5
Σ6
4413500
135850
135900
4413550
135950
136000
4413600

ΠΕΡΙΦΕΡΕΙΑ ΙΟΝΙΩΝ ΝΗΣΙΩΝ
Δ/ΝΣΗ ΠΕΡΙΒ/ΝΤΟΣ & ΧΩΡΟΤΑΞΙΑΣ
Συνοδεύει την 18362/15-1-07
απόφαση Γεν. Γραμματέα Π.Ι.Ν.
Κέρκυρα 15/1/07
Ο Δ/ντής ΠΕΧΩ
Τμχ.-Τοπ. Βουρβαχη
ΠΕ Μηχανικός με Α'

ΘΑΛΑΣΣΑ

ΙΔΙΟΚΤΗΣΙΑ ΕΛΗΣ ΦΟΥΣΤΕΡΗ-ΚΑΦΡΟΝΟΜΟΥ

ΙΔΙΟΚΤΗΣΙΑ ΒΑΣΙΛΕΙΟΥ ΚΛΑΔΑ

ΙΔΙΟΚΤΗΣΙΑ ΙΩΑΚΕΙΜ ΠΕΤΤΑ

ΙΔΙΟΚΤΗΣΙΑ ΑΜΑΛΙΑΣ ΜΑΡΤΙΝΟΥ

ΙΔΙΟΚΤΗΣΙΑ ΣΠΥΡΙΔΩΝΟΣ ΚΟΥΡΣΑΡΗ

ΓΡΑΜΜΗ ΑΙΓΙΑΛΟΥ-ΓΡΑΜΜΗ ΠΑΡΑΛΙΑΣ

ΓΡΑΜΜΗ ΑΙΓΙΑΛΟΥ

ΓΡΑΜΜΗ ΠΑΡΑΛΙΑΣ

ΔΗΜΟΤΙΚΗ ΟΔΟΣ

ΘΑΛΑΣΣΑ

ΑΡΧΕΙΟ: AIGNDN.FPL

ΑΠΟΣΠΑΣΜΑ ΧΑΡΤΗ
1 : 10.000

ΘΕΣΗ ΚΑΘΟΡΙΣΜΟΥ

ΥΠΟΥΡΓΕΙΟ ΟΙΚΟΝΟΜΙΑΣ ΚΑΙ ΟΙΚΟΝΟΜΙΚΩΝ
ΑΡΜΟΔΙΑ ΚΤΗΜΑΤΙΚΗ ΥΠΗΡΕΣΙΑ: ΚΕΡΚΥΡΑΣ

ΤΟΠΟΓΡΑΦΙΚΟ ΔΙΑΓΡΑΜΜΑ

ΚΑΘΟΡΙΣΜΟΥ ΟΡΙΩΝ ΑΙΓΙΑΛΟΥ - ΠΑΡΑΛΙΑΣ

ΠΕΡΙΟΧΗ Αγ. Ανδρέας Καρουσάδων
ΔΗΜΟΥ ΕΣΠΕΡΙΩΝ
ΝΟΜΟΥ ΚΕΡΚΥΡΑΣ

ΕΝΔΙΑΦΕΡΟΜΕΝΟΣ
ΜΑΤΙΑΣ ΟΤΟ ΝΟΝΝ
ΣΤΕΦΑΝ ΝΟΝΝ

ΑΝΑΔΟΧΟΣ ΜΕΛΕΤΗΤΗΣ	ΟΝΟΜΑΤΕΠΩΝΥΜΟ	ΗΜΕΡΟΜΗΝΙΑ ΣΥΝΤΑΞΑΣ	ΥΠΟΓΡΑΦΗ
ΑΓΓΕΛΟΣ ΔΗΜ. ΧΕΙΡΔΑΡΗΣ	ΑΓΓΕΛΟΣ ΔΗΜ. ΧΕΙΡΔΑΡΗΣ ΔΙΠΛΩΜΑΤΟΥΧΟΣ ΠΟΛΙΤΙΚΟΣ ΜΗΧΑΝΙΚΟΣ Ε.Δ.Ε. ΔΗΜΟΚΡΙΤΕΙΟΥ ΠΑΝΕΠΙΣΤΗΜΙΟΥ ΘΡΑΚΗΣ Α.Μ. Τ.Ε.Ε. ... ΑΦΜ 045226070 Αγ. Στέφανος Αυλιώτων - Κέρκυρα	ΜΑΡΤΙΟΣ 2006	

ΥΠΟΜΝΗΜΑ ΕΠΙΤΡΟΠΗΣ ΚΑΘΟΡΙΣΜΟΥ ΟΡΙΩΝ ΑΙΓΙΑΛΟΥ - ΠΑΡΑΛΙΑΣ

κόκκινη γραμμή - οριογραμμή Αιγιαλού
κίτρινη γραμμή - οριογραμμή Παραλίας
μπλέ γραμμή - οριογραμμή παλαιού Αιγιαλού

Το παρόν τοπογραφικό διάγραμμα συνοδεύει την απο ..5-5-2006.. Εκθεση της επιτροπής καθορισμού ορίων Αιγιαλού και Παραλίας

Οι κορυφογραμμές εξασφαλίζονται όπως σημειώνεται στο διάγραμμα από το........
Κρατικό Τριγωνομετρικό Δίκτυο ....
δεν υπάρχουν κτίσματα στην Ζώνη Παραλίας

Καθορίζεται ζώνη Παραλίας για εξυπηρέτηση των σκοπών της παρ.2 του αρθ.1 Ν.2971/2001

Η επιτροπή διεπίστωσε ότι δεν υπάρχει παλαιός Αιγιαλός.

Η ΕΠΙΤΡΟΠΗ

Η ΠΡΟΕΔΡΟΣ
ΠΡ/ΝΟΣ ΤΗΣ ΚΤΗΜΑΤΙΚΗΣ ΥΠΗΡΕΣΙΑΣ Α. ΑΡΓΥΡΟΥ

ΤΑ ΜΕΛΗ
1. Η ΜΗΧΑΝΙΚΟΣ ΚΤΗΜΑΤΙΚΗΣ ΥΠΗΡΕΣΙΑΣ Μ. ΑΡΜΕΝΙΑΚΟΥ
2. Ο ΛΙΜΕΝΑΡΧΗΣ Σ. ΚΑΛΑΜΠΑΛΙΚΗΣ
3. Ο Δ/ΝΤΗΣ ΠΟΛΕΟΔΟΜΙΑΣ Ν/Α ως Μ. ΑΡΒΑΝΙΤΑΚΗΣ
4. Ο Δ/ΝΤΗΣ ΧΩΡ. ΠΕΡΙΒΑΛ. Γ.Γ. ΠΕΡ. ΙΟΝΙΩΝ ΝΗΣΩΝ Ι. ΚΑΛΑΜΠΟΚΗΣ

ΕΛΕΓΧΟΣ	Η Μηχανικός Κτηματικής Υπηρ. Μ. ΑΡΜΕΝΙΑΚΟΥ	ημερομηνία	10-4-06
		υπογραφή	ΜΑΡΙΑ ΑΡΜΕΝΙΑΚΟΥ ΑΓΡ. ΤΟΠΟΓΡΑΦΟΣ ΜΗΧΑΝΙΚΟΣ ΠΕ Α
		ημερομηνία	
		υπογραφή	
ΘΕΩΡΗΣΗ	Η Μηχανικός Κτηματικής Υπηρ. Μ. ΑΡΜΕΝΙΑΚΟΥ	ημερομηνία	10-4-06
		υπογραφή	ΜΑΡΙΑ ΑΡΜΕΝΙΑΚΟΥ ΑΓΡ. ΤΟΠΟΓΡΑΦΟΣ ΜΗΧΑΝΙΚΟΣ ΠΕ Α

ΔΙΑΝΟΜΗ ΠΙΝΑΚΙΔΩΝ

ΤΡΙΓΩΝΟΜΕΤΡΙΚΗ ΕΞΑΡΤΗΣΗ: ΚΡΑΤ.ΤΡΙΓ. ΔΙΚΤΥΟ (ΕΓΣΑ 87)
ΥΨΟΜΕΤΡΙΚΗ ΑΦΕΤΗΡΙΑ :
ΜΕΘΟΔΟΣ ΑΠΟΤΥΠΩΣΗΣ : ΕΠΙΓΕΙΑ ΑΠΟΤΥΠΩΣΗ
ΧΡΟΝΟΛΟΓΙΑ ΑΠΟΤΥΠΩΣΗΣ : ΜΑΡΤΙΟΣ 2006

ΚΛΙΜΑΚΑ		ΑΡ. ΣΧΕΔΙΟΥ
1:500		
ΙΣΟΔΙΑΣΤΑΣΗ 1.00		

ΑΠΟ ΤΟ ΕΘΝΙΚΟ ΤΥΠΟΓΡΑΦΕΙΟ
ΚΑΠΟΔΙΣΤΡΙΟΥ 34 * ΑΘΗΝΑ 104 32 * ΤΗΛ. 210 52 79 000 * FAX 210 52 21 004
ΗΛΕΚΤΡΟΝΙΚΗ ΔΙΕΥΘΥΝΣΗ: http://www.et.gr – e-mail: webmaster@et.gr